




■ 3700×4200×2200Hユニットバス

名称	仕様	名称	仕様	名称	仕様
浴槽	PYW2112L#SC1 (バスリブ付)	水栓金具 (寒冷地対応)	サモ付シャワー水栓 BF-HE147TNW×3	鏡	KGM-3382×3 330W×810H
	エプロン2方半(ステップ付) 大型ポリバス浴槽 1670×2120×H680		取付脚断熱カバー 14-1508 2ハンドル大口径バス水栓 TMH20-2A20×1	洗面器	FRP製洗面器台 初イト OC-800×3
天井	化粧鋼板バネ 初イト スタイロフォーム貼り	手摺	NKF-510(600)/LA3 (デザインタイプ)×3	シャワーフック	樹脂製 R29R-30-1×3
壁	化粧鋼板バネ ビアゴ スタイロフォーム貼り		NKF-510(800)/LA3 (デザインタイプ)×7	給水・給湯管	Rc1/2アダプター止め
床	介護施設対応バスリブ付 BNA2002	NKF-520(600×600)/LA3 (デザインタイプ)×1	天井点検口	450角	
ドア	介護施設用高級ドアらくな一ざ シルバー W1400×H2000	NKF-530(600)/LA3 (フラットタイプ)×3	照明器具	LW-B6-5A×8 (樹脂製カバー)	
		NKF-1500/WA×11	樹脂製グレーチング	LSG-200H20 ベージュ LSG-300H20 ベージュ	


【特記事項】
 ・機械浴 材工共に別途、設置床補強はUB工事
 ・換気扇 別途開口のみ

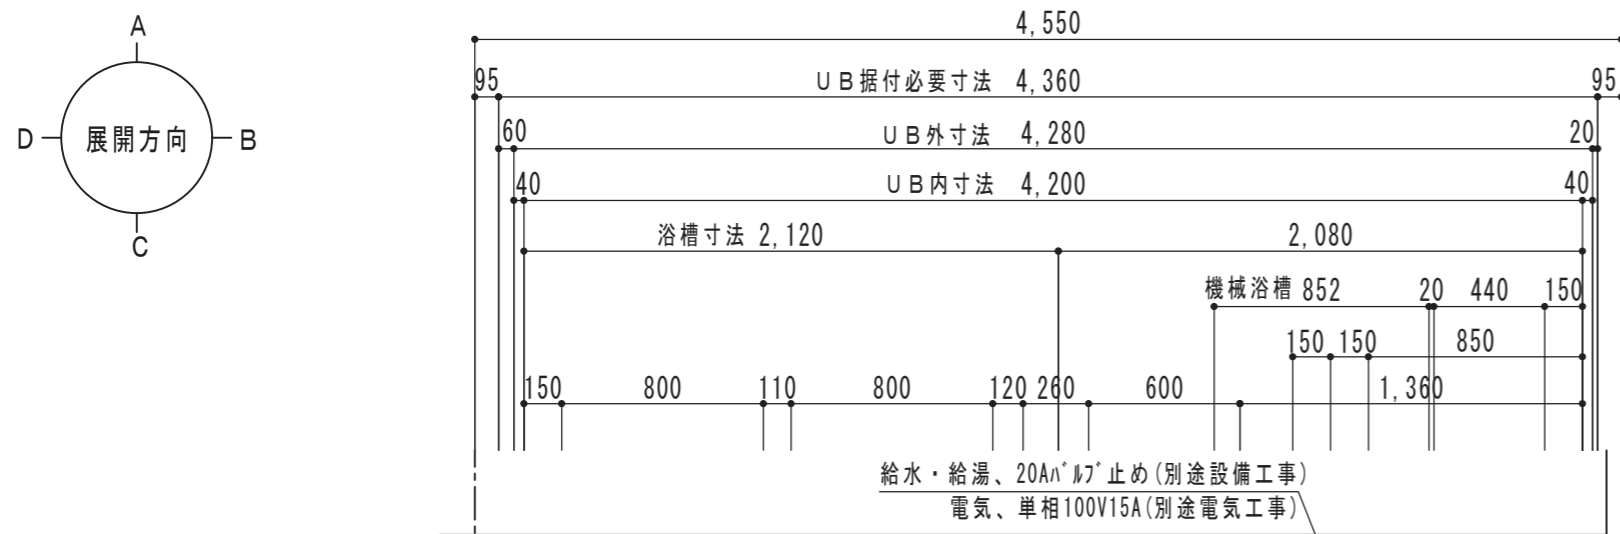


給水・給湯、20A¹/17¹止め(別途設備工事)
 電気、単相100V15A(別途電気工事)

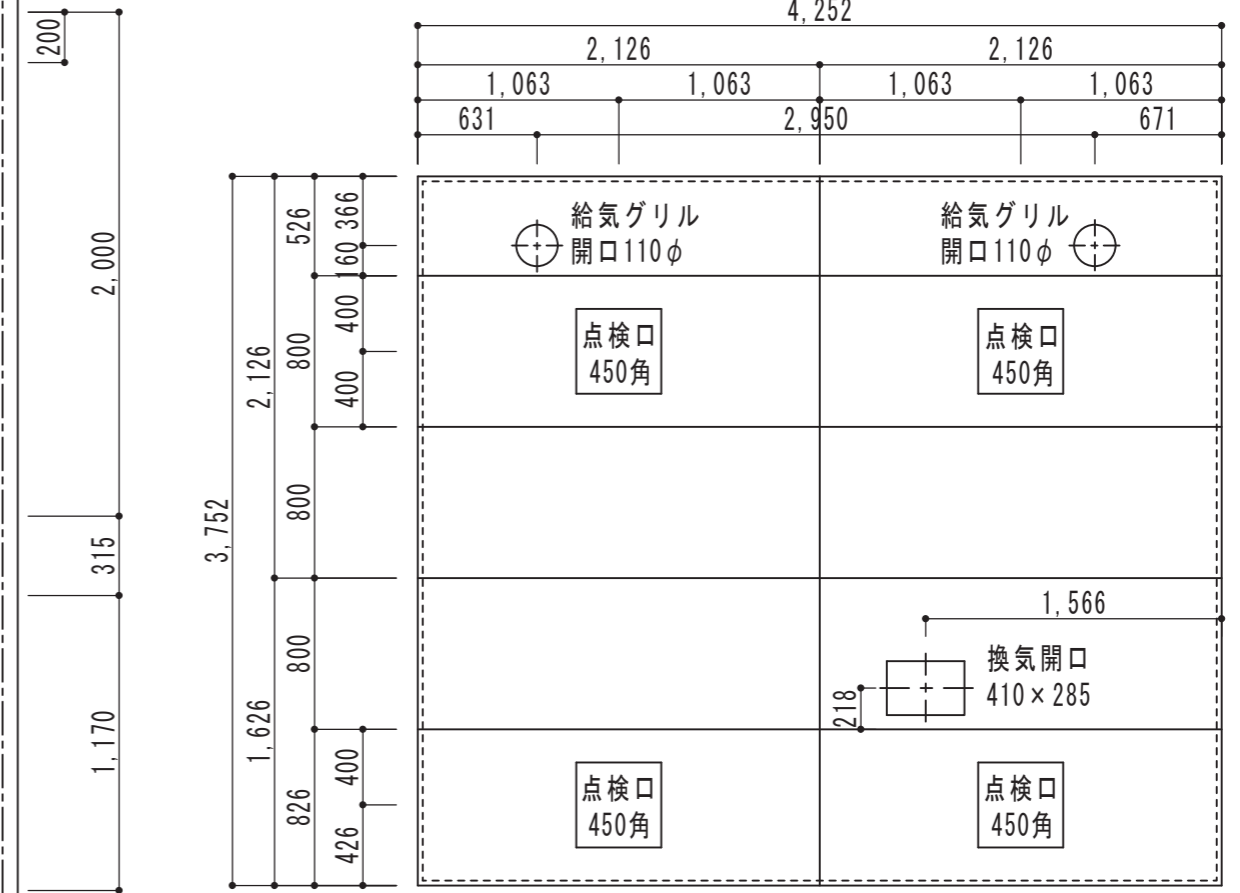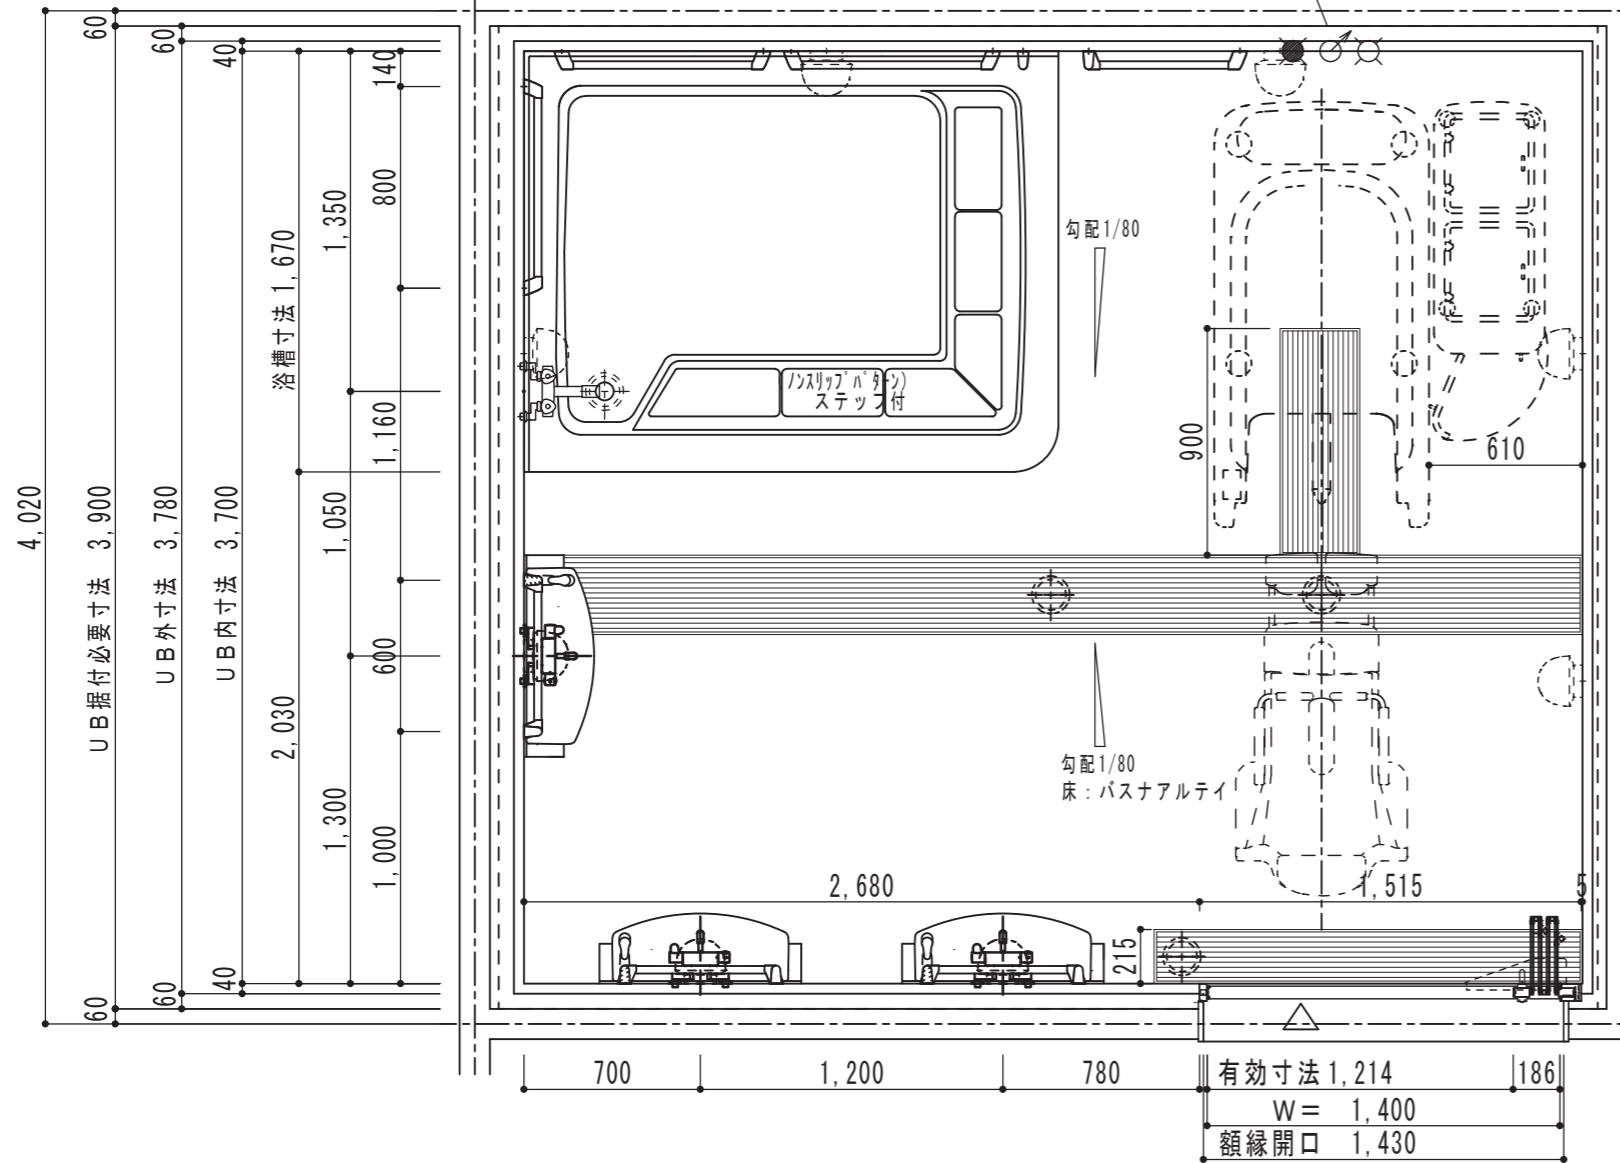

【天井伏図1/40】

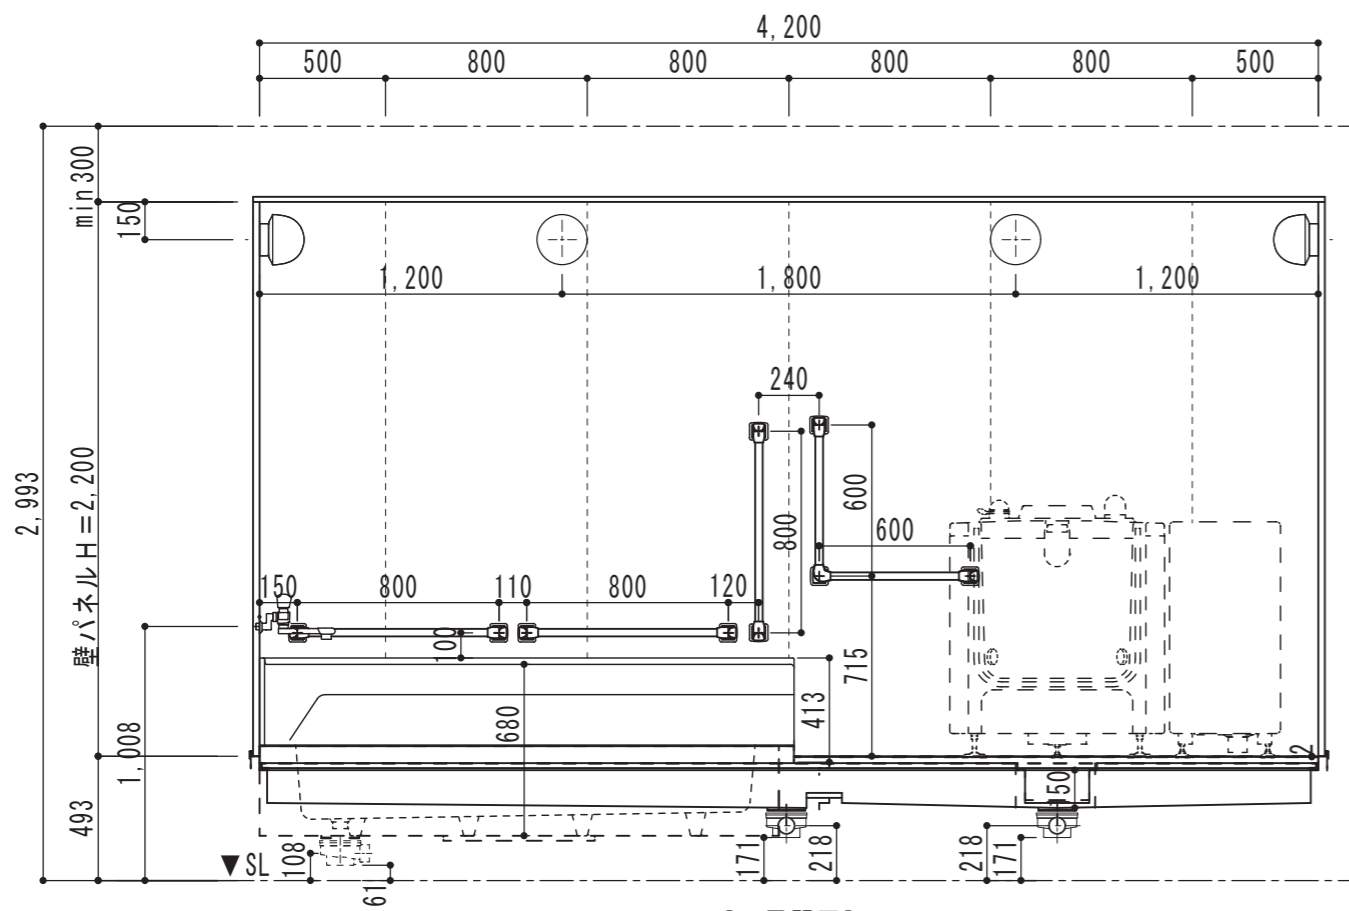


[A 展開図]

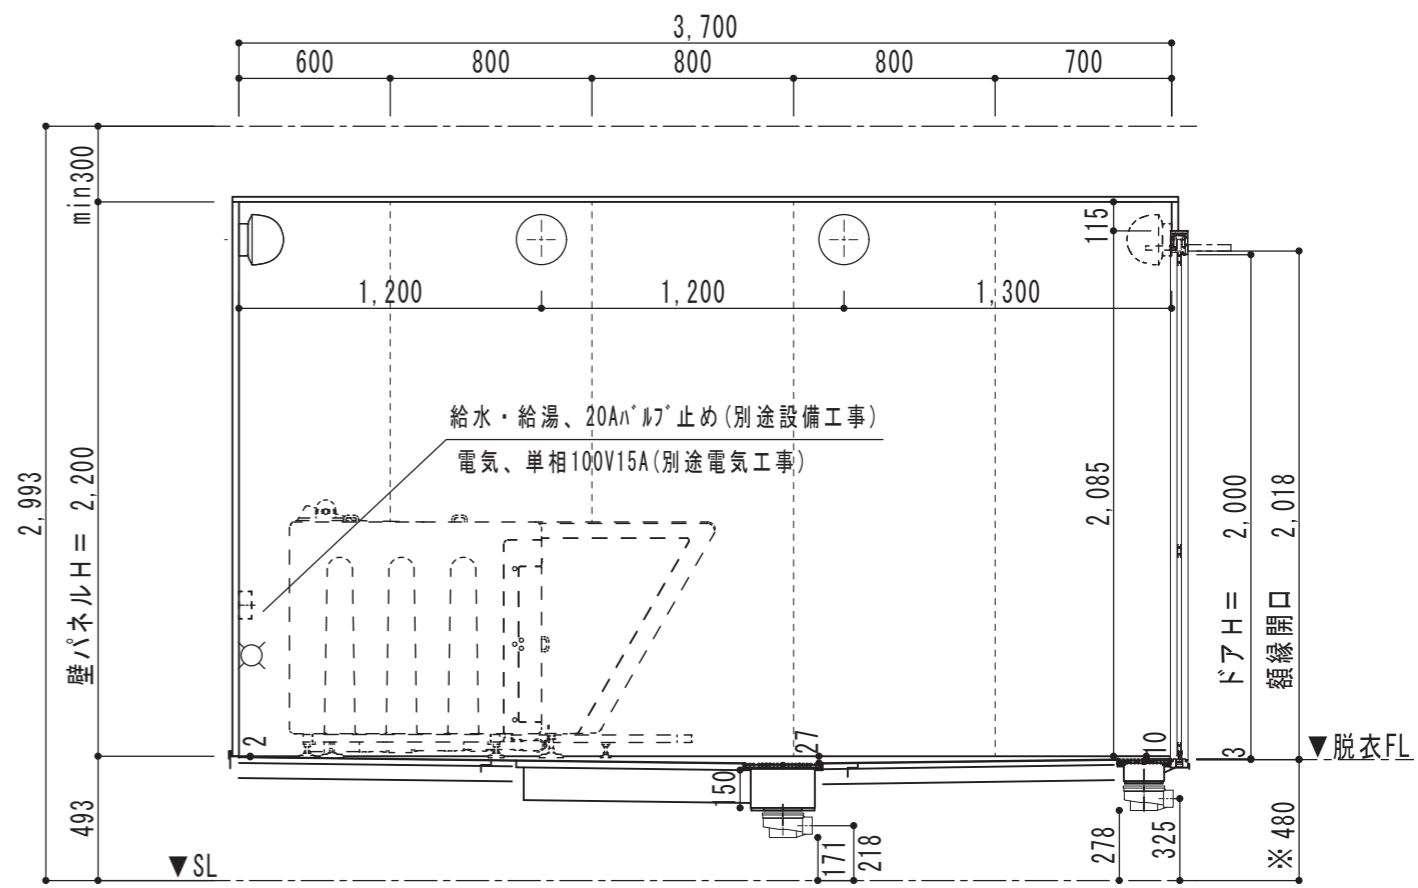


[B 展開図]

※床下寸法確認願います。

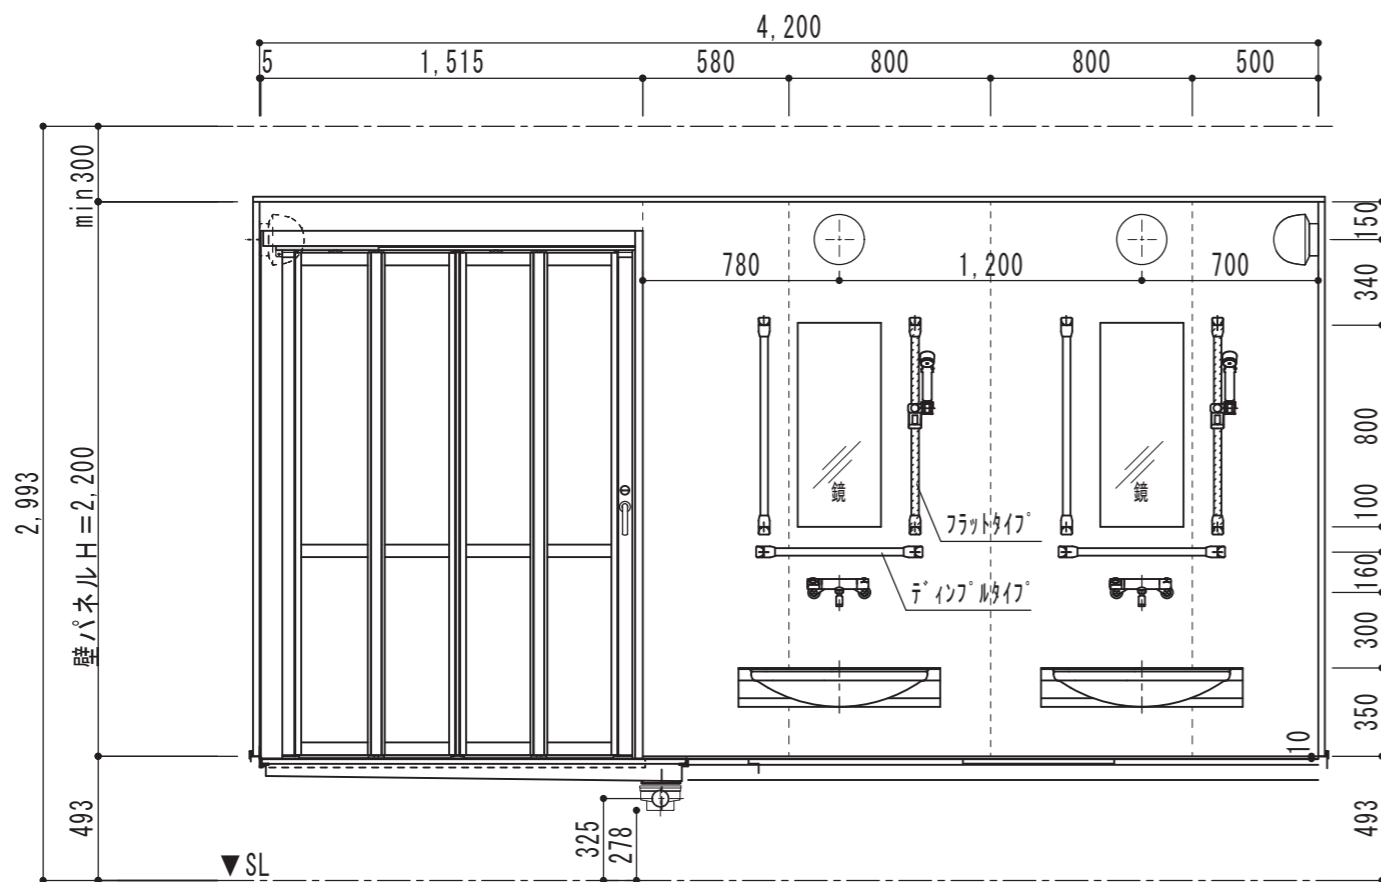

[C 展開図]

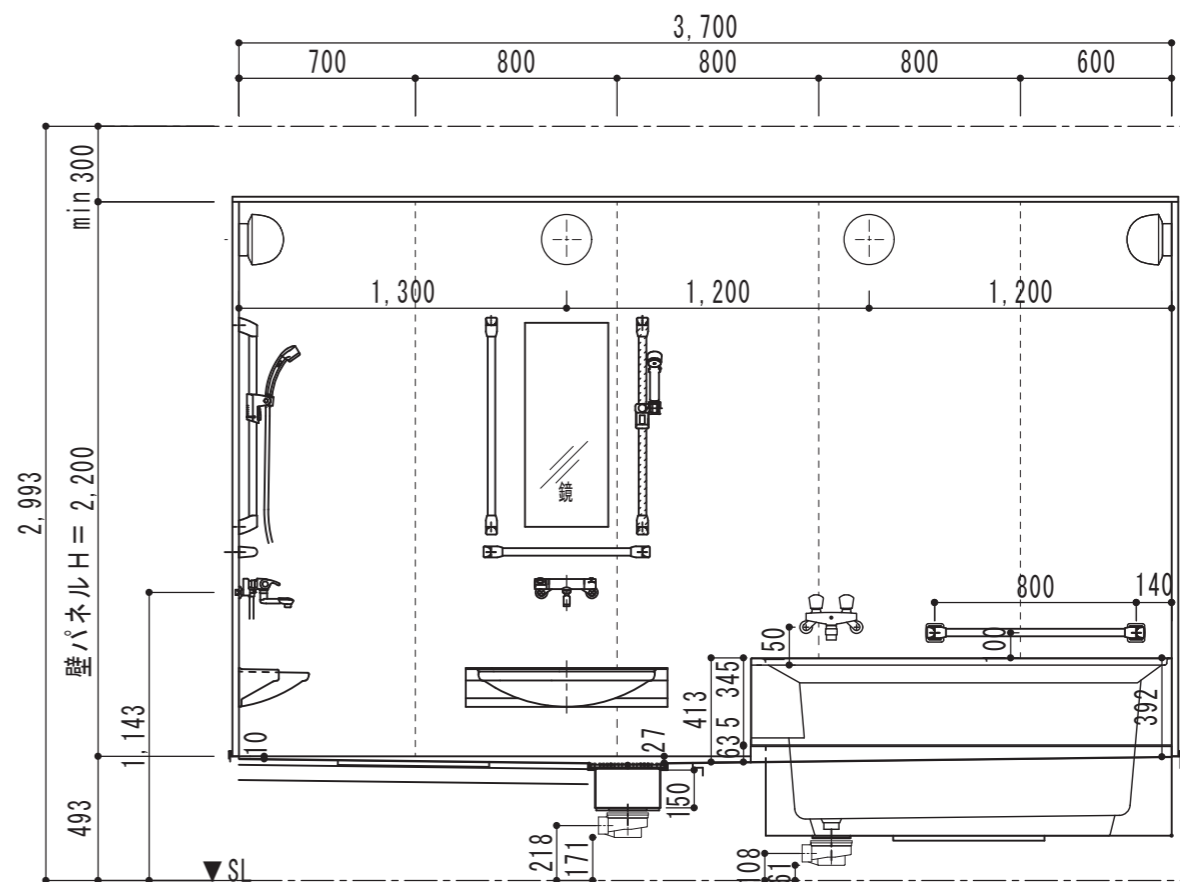

[D 展開図]

作成日 DATE 2012.11.08	図面番号 DWG. NO. FB24-135/2	名称 NAME 展開プラン図 3700×4200×2200H	備考 NOTE	尺度 SCALE 1/30	承認 APPROVED 原口	検図 CHECKED 秋本	製図 DRAWN 田中	Ogasawara (株) 小笠原	〒812-0016 福岡市博多区博多駅南6-12-25 TEL (092) 431-2990 FAX (092) 452-3385
---------------------------	--------------------------------	-----------------------------------------	------------	---------------------	----------------------	---------------------	-------------------	----------------------	----------------------------------------------------------------------