



■ 2400×2400×2200H 介護支援ユニットバス

名称	仕様	名称	仕様	名称	仕様
浴槽	グラスティーン : ABN-1201CL 1200*750 (3方エッジ) ホワイト	洗面器置き台	LUD-4025A×1	トラップ	ET (3386)×3
		水栓金具	サモ付シャワー水栓 BF-HE146TNW×2 (寒冷地対応)	トラップ 保温材	1875/ E T用保温カバー×3
天井	化粧鋼板パネル/ホワイト	照明器具	ブラケット LW-B6-5A×2	給水・給湯管	R (PT) 1/2ネジ止
壁	化粧鋼板パネル/ビアンコ	シャワーフック	R-29L (R) 30-I	天井換気扇	別途 (開口のみ 450角)
床	200角サモマイル MLKT-200/12N	手すり	(デインフ ルタイブ) BUS (アイボリー)	天井点検口	450角
ドア	B F浴室3枚引戸19-20トク ホワイト (特注サイズ) 樹脂面材 グレーチングセット	NKF-510 (800) × 3 NKF-510 (400) × 1 NKF-510 (600) × 2	排水管	塩ビ管VP50	LSG-200H20+LSG-L20 (L7角) 受枠 逆目タイブ B (ベージュ)
化粧鏡	KF-3010AS×1 (防錆)		樹脂製グレーチング		


【特記事項】
※窓開口は開口のみ 額縁は別途

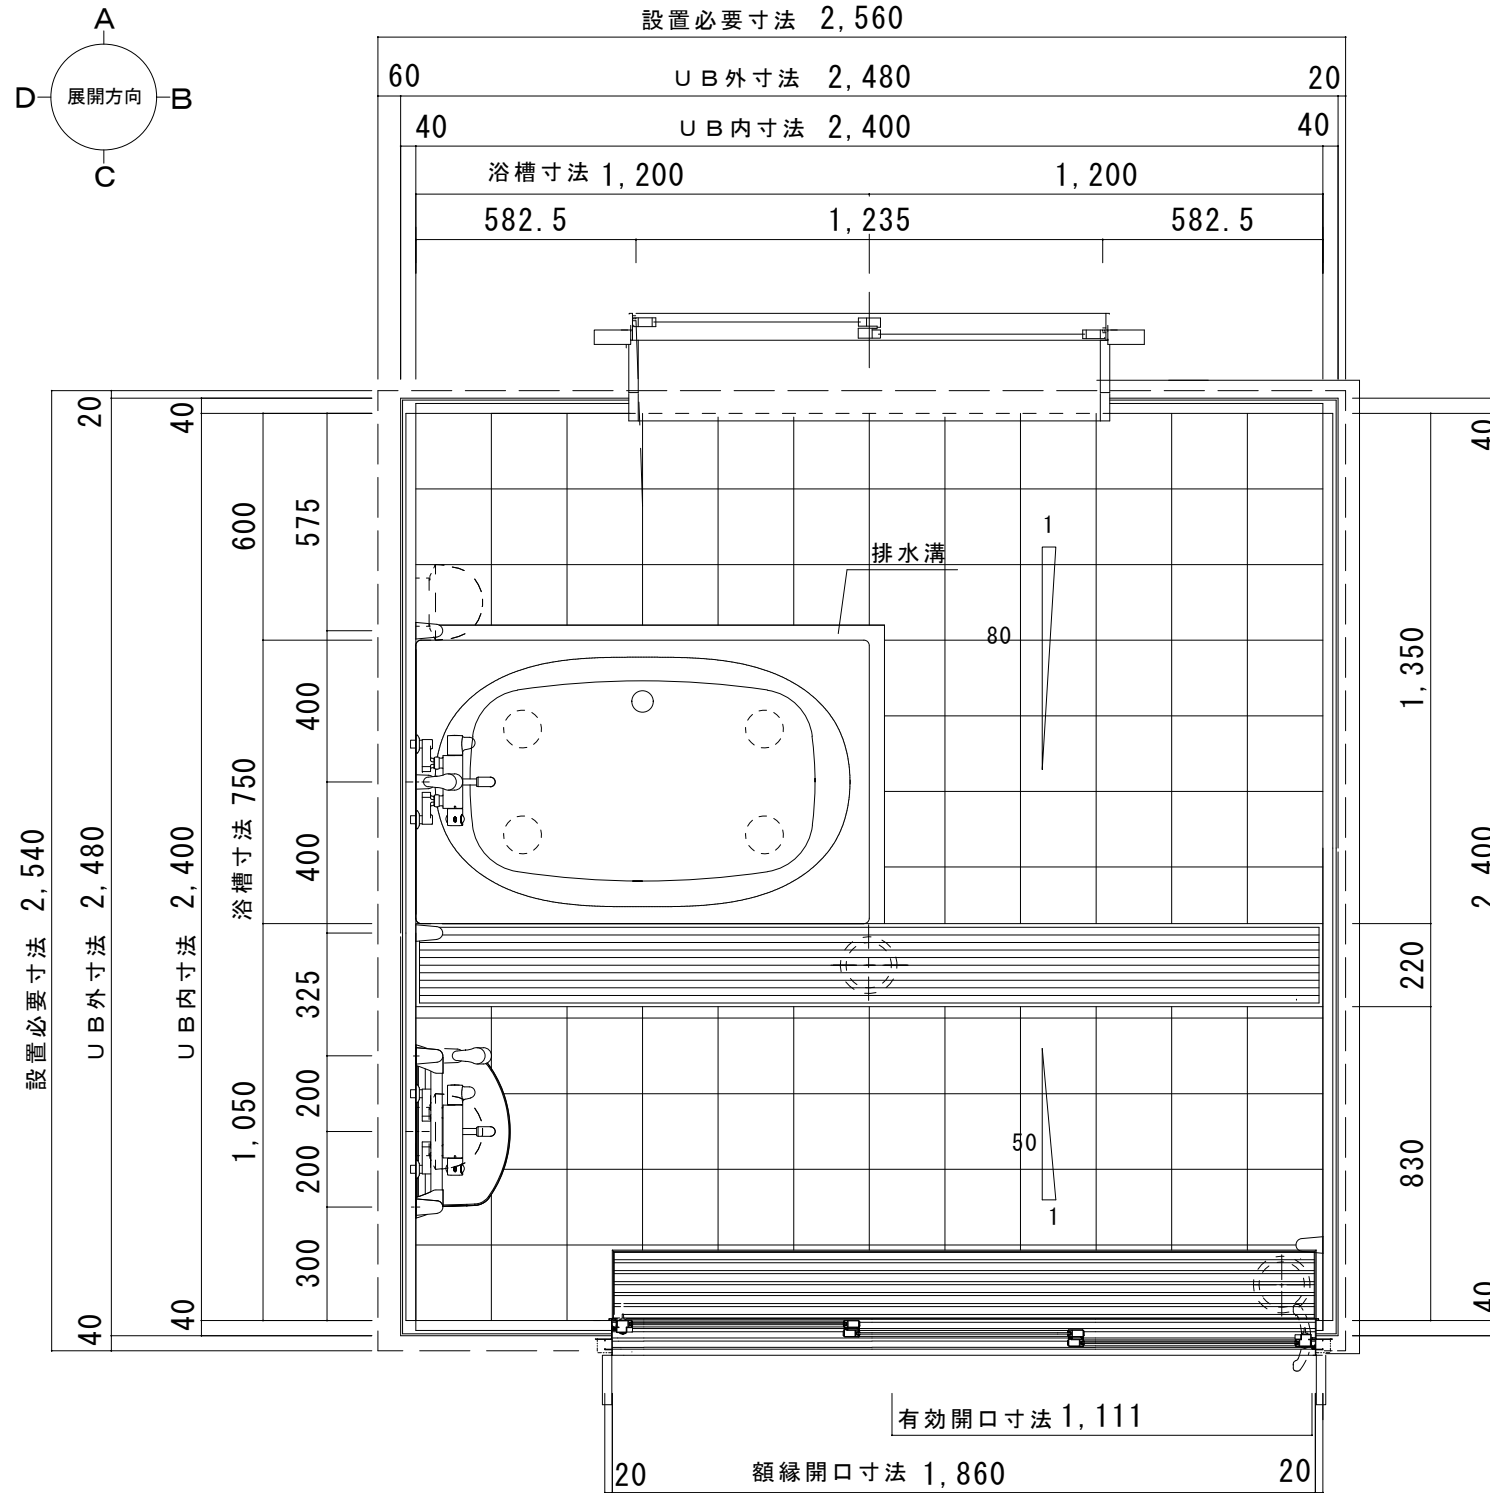


【 平面図 】

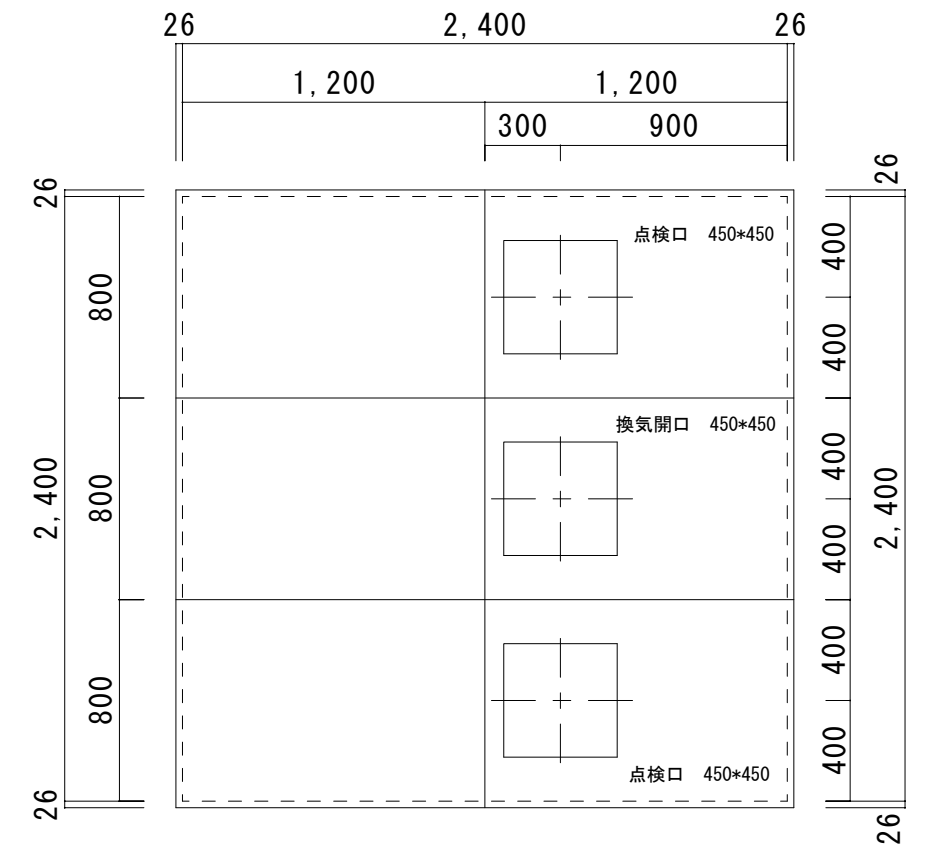

【 天井伏図 1/30 】

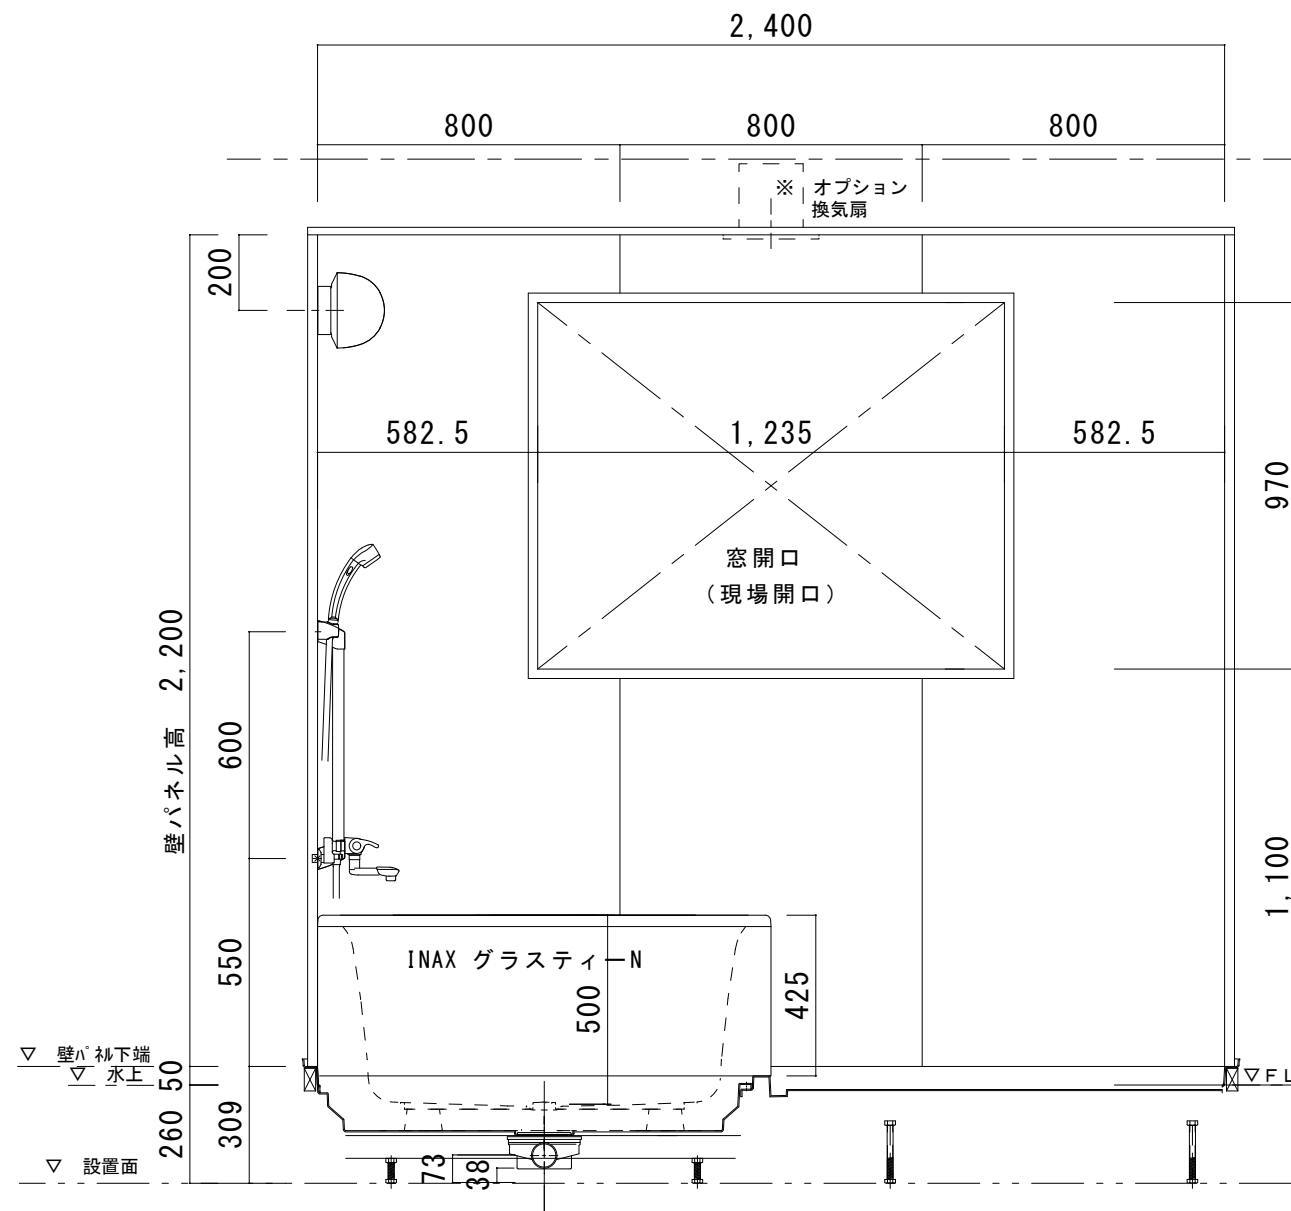

【 展開 A 】

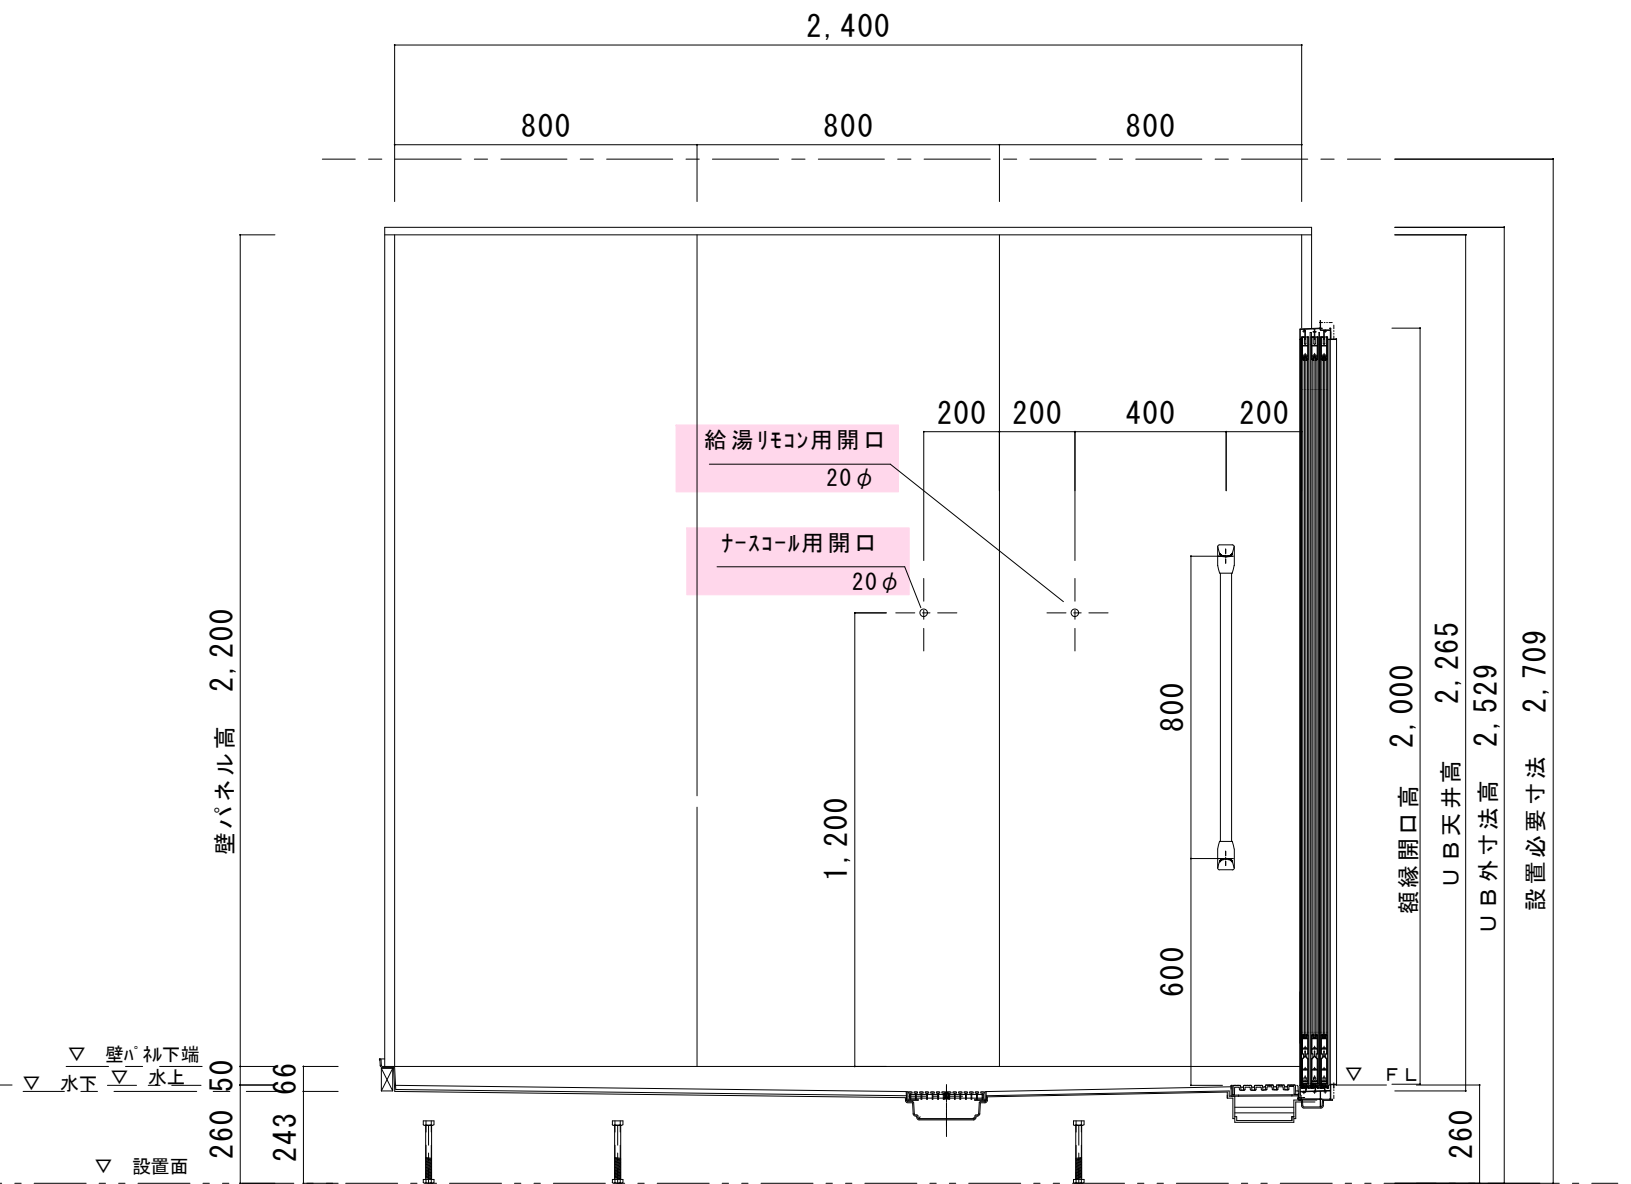

【 展開 B 】

作成日 DATE 2012.01.19	図面番号 DWG. NO. FB23-79/02	名 称 NAME	備 考 NOTE 2400×2400×H2200	尺 度 SCALE 1/20	承認 APPROVED	担当 岡山	製 図 DRAWN 山崎	Ogasawara 〒812-0016 福岡市博多区博多駅南6-12-25 (株)小笠原 TEL (092)431-2990 FAX (092)452-3385
---------------------------	--------------------------------	-------------	--------------------------------	----------------------	----------------	----------	--------------------	---

