
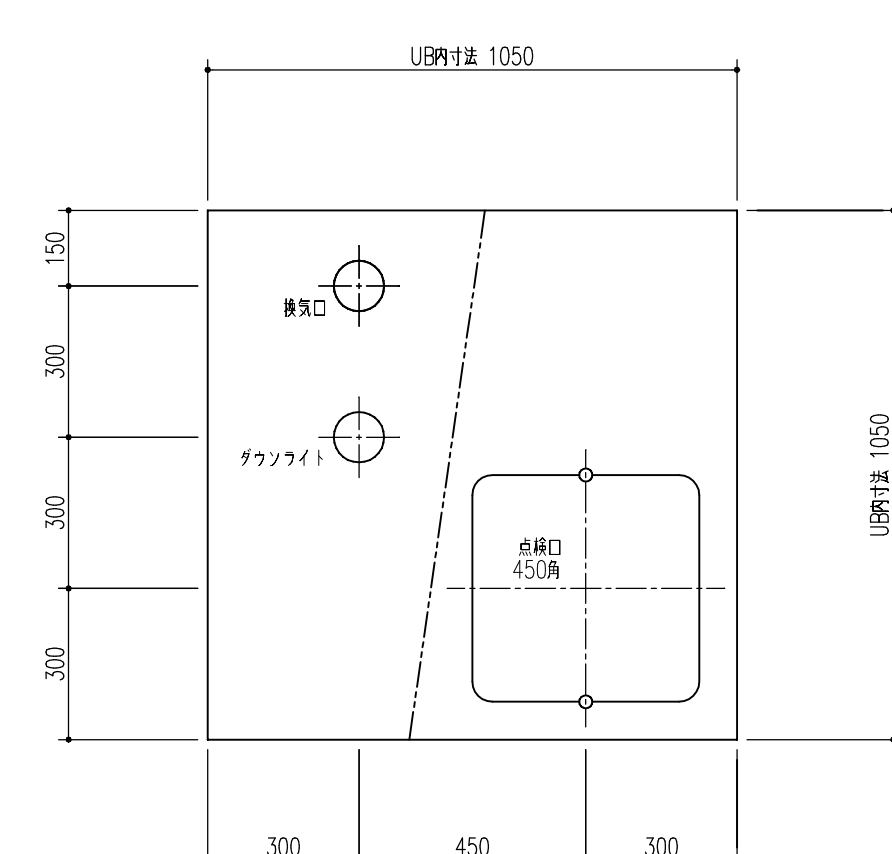


■OG-SLCP-105105LB+LR

名称	仕様 (単位)	柄・色合	名称	仕様 (単位)	柄・色合
床	FRP ノンスリップ敷貼付	ホワイト	照明	LED-6W・3.0W・6W・電球色・ON-OFFタイプ・調光用	AD-42635L コイズミ製
壁	化粧調板パネル	ホワイト	化粧棚	H-36 (樹脂製スチール)・KT-2H)	BU8
天井	化粧調板	S23L	タオル掛	ステンレスA'イフ' 350L	TB-350D
ドア枠	アルミアルマイト処理	ツルギキヤイト	換気口	ABS (45cm ²) VG-100A(2)	ホワイト
ドア	扉戸 アルミアルマイト処理 面材: 化粧調板	VOY-6001920/WR 補助装置付	カーテンロッド	強化ビニール製(1150X2005)H-式 粉末加工	UI-115020050/744'サー
シャワー水栓	フリースタット付シャワー水栓	BF-HE146T	トラップ仕様	ABS樹脂製 封木 55mm	ET
洗面器	樹脂製 380角 オーバーフロ付	L-893FC NITOCER製	給水管	お打ち合わせによる。	
便器	ロータリ式 樹脂・フリースタット 樹脂なし リモコン付	C710 フェリス製 CW-US210-NE	給湯管	お打ち合わせによる。	
紙巻器	半埋込型 ABS樹脂製	R3978 ラフイン製	雑排管	VP-50	
化粧鏡	350W×450H×5t (鉛金具付)		汚水管	VP-75	
			洗面排水	トラップへ排水	


平面図

A1=S:1/10

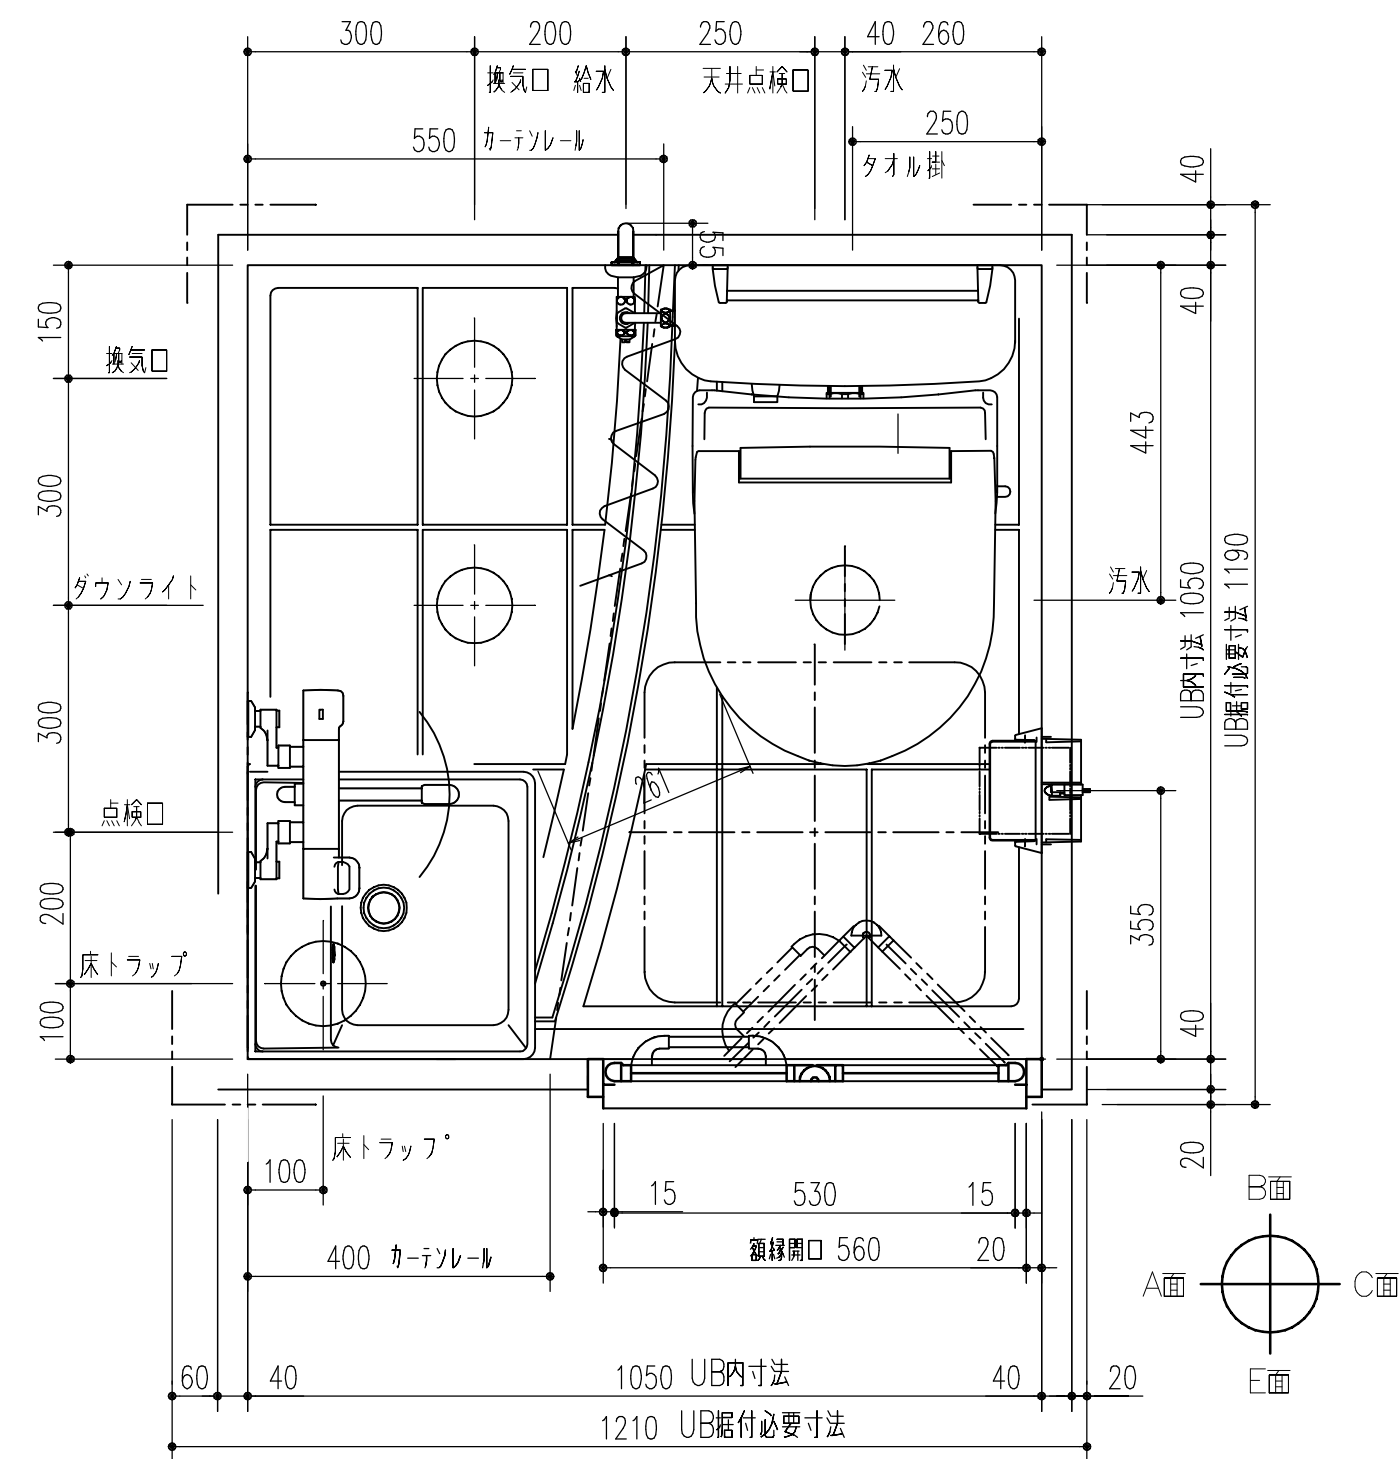


天井伏図

A1=S:1/15

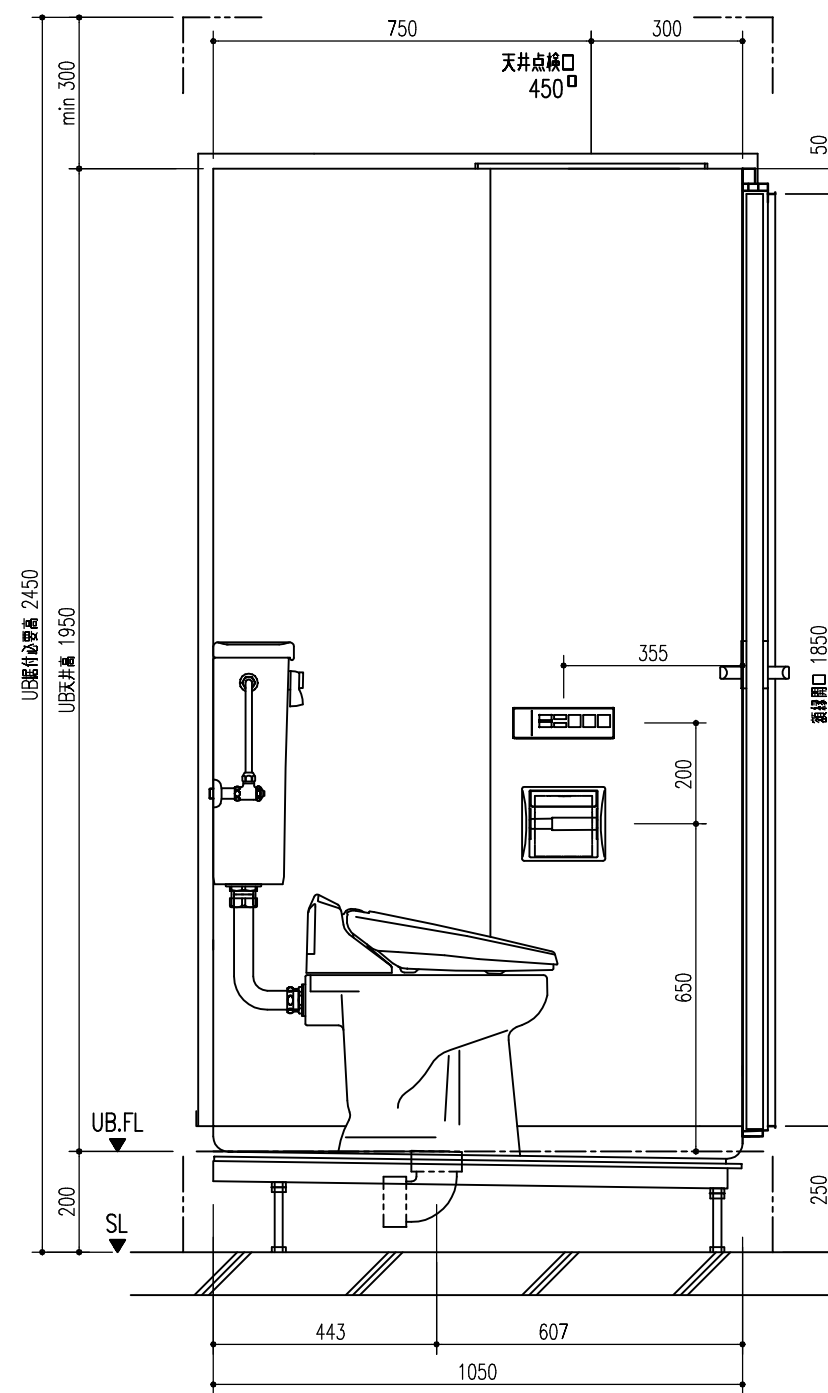


A面

A1=S:1/15

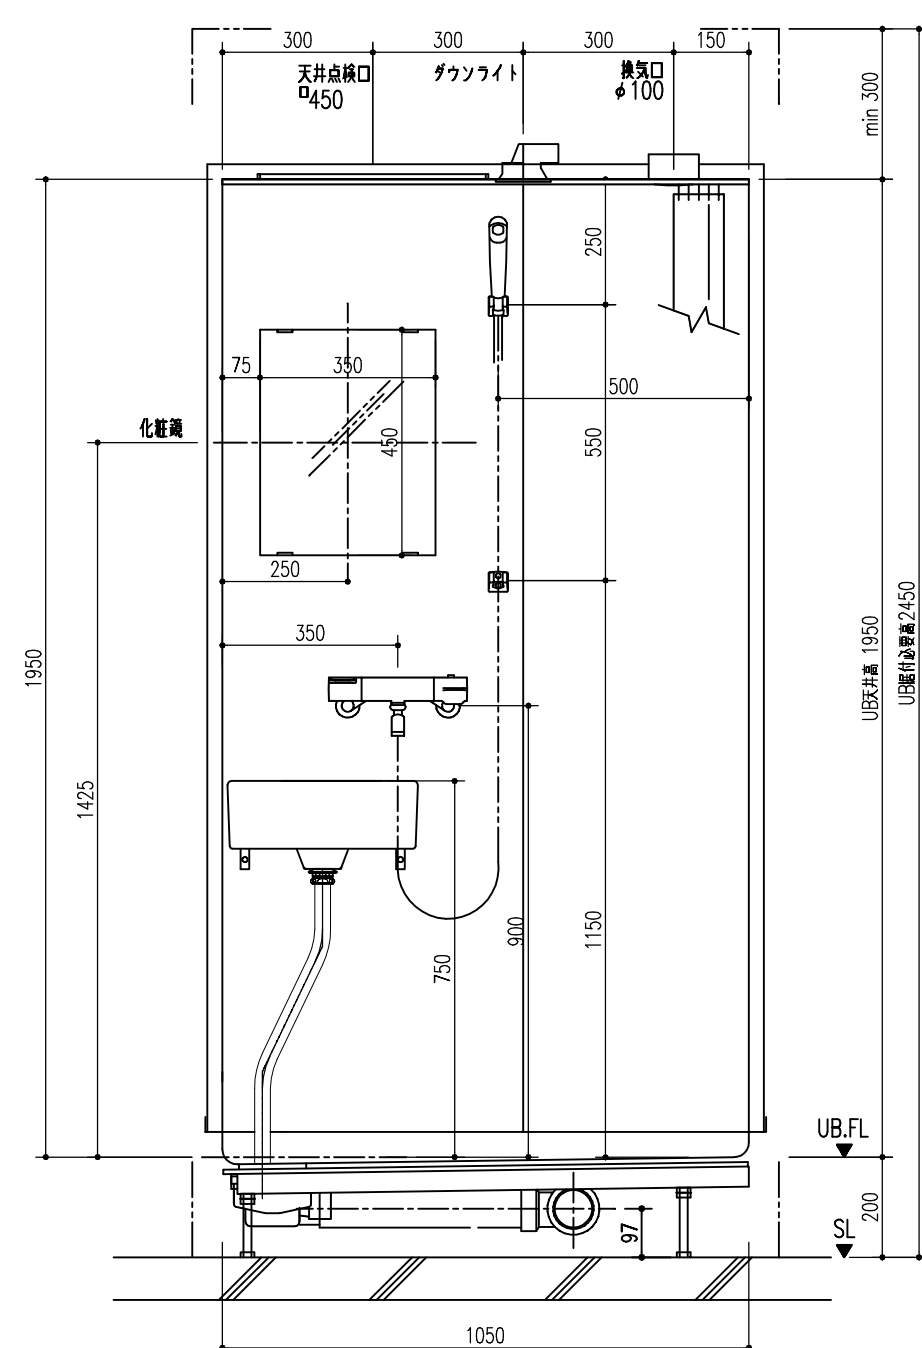


C面

A1=S:1/15

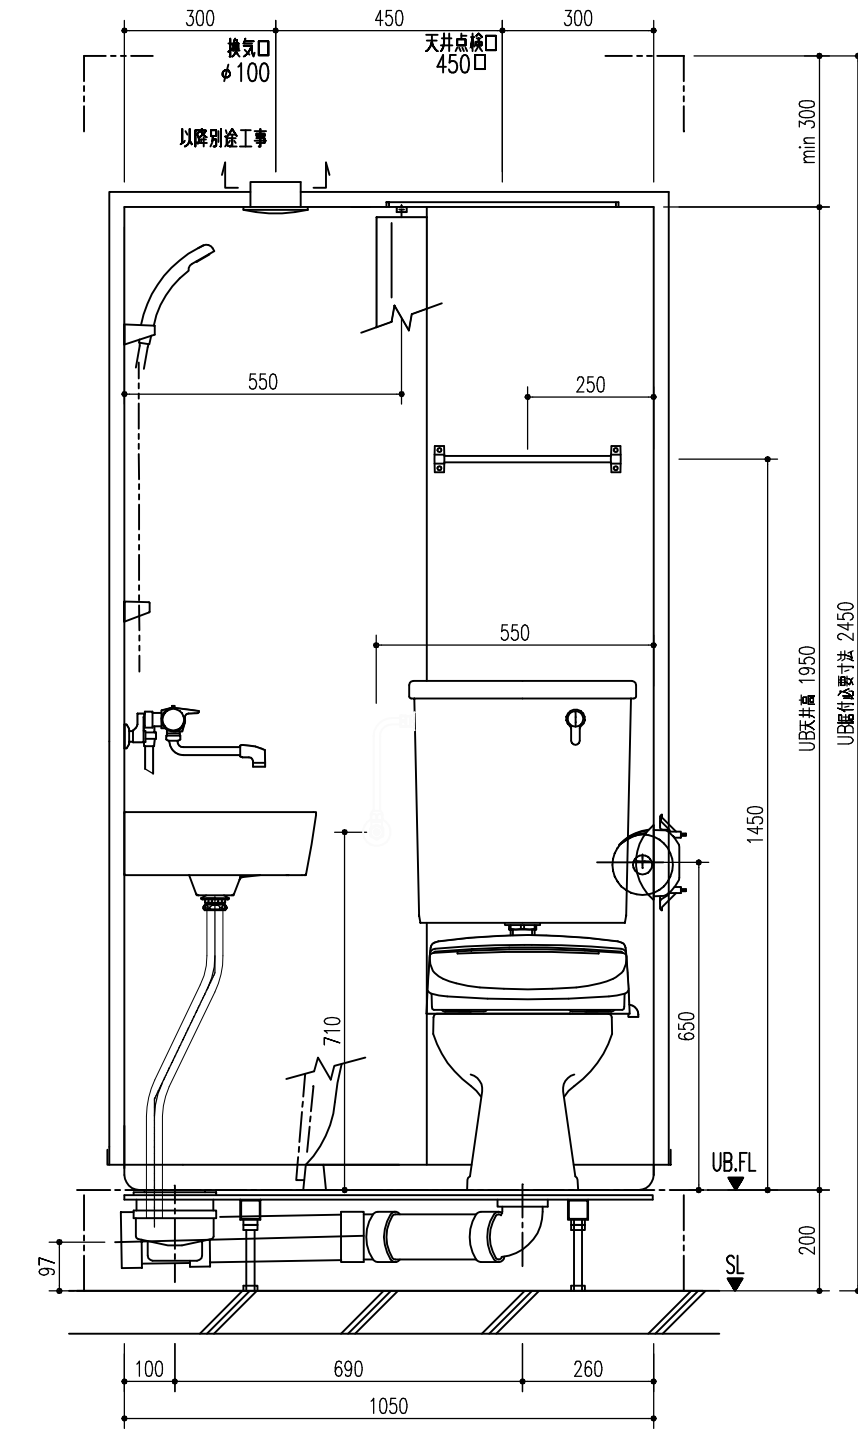

B面


A1=S:1/15

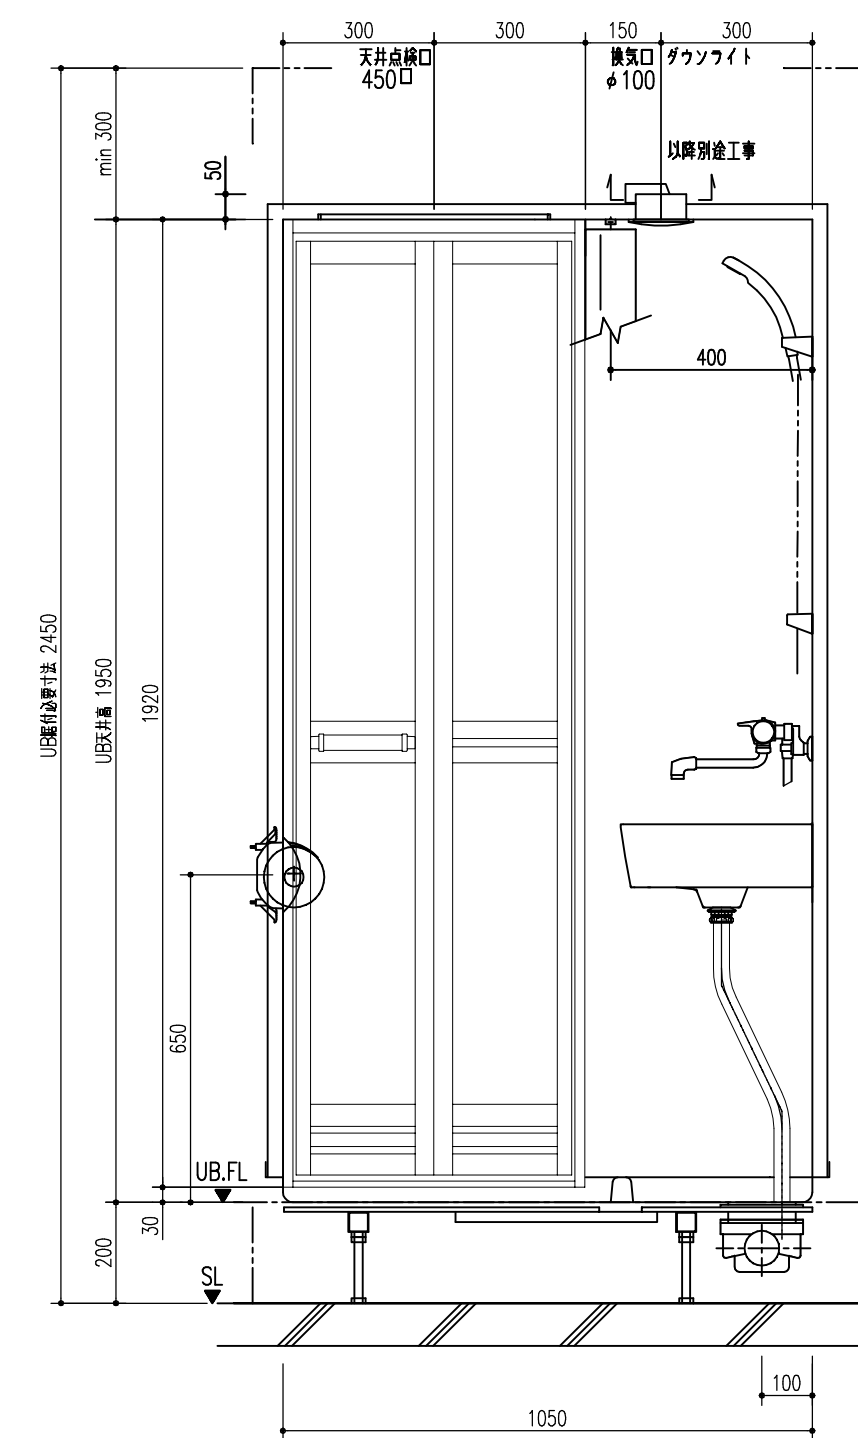

E面


A1=S:1/15

F7取合 A1=S:1/3

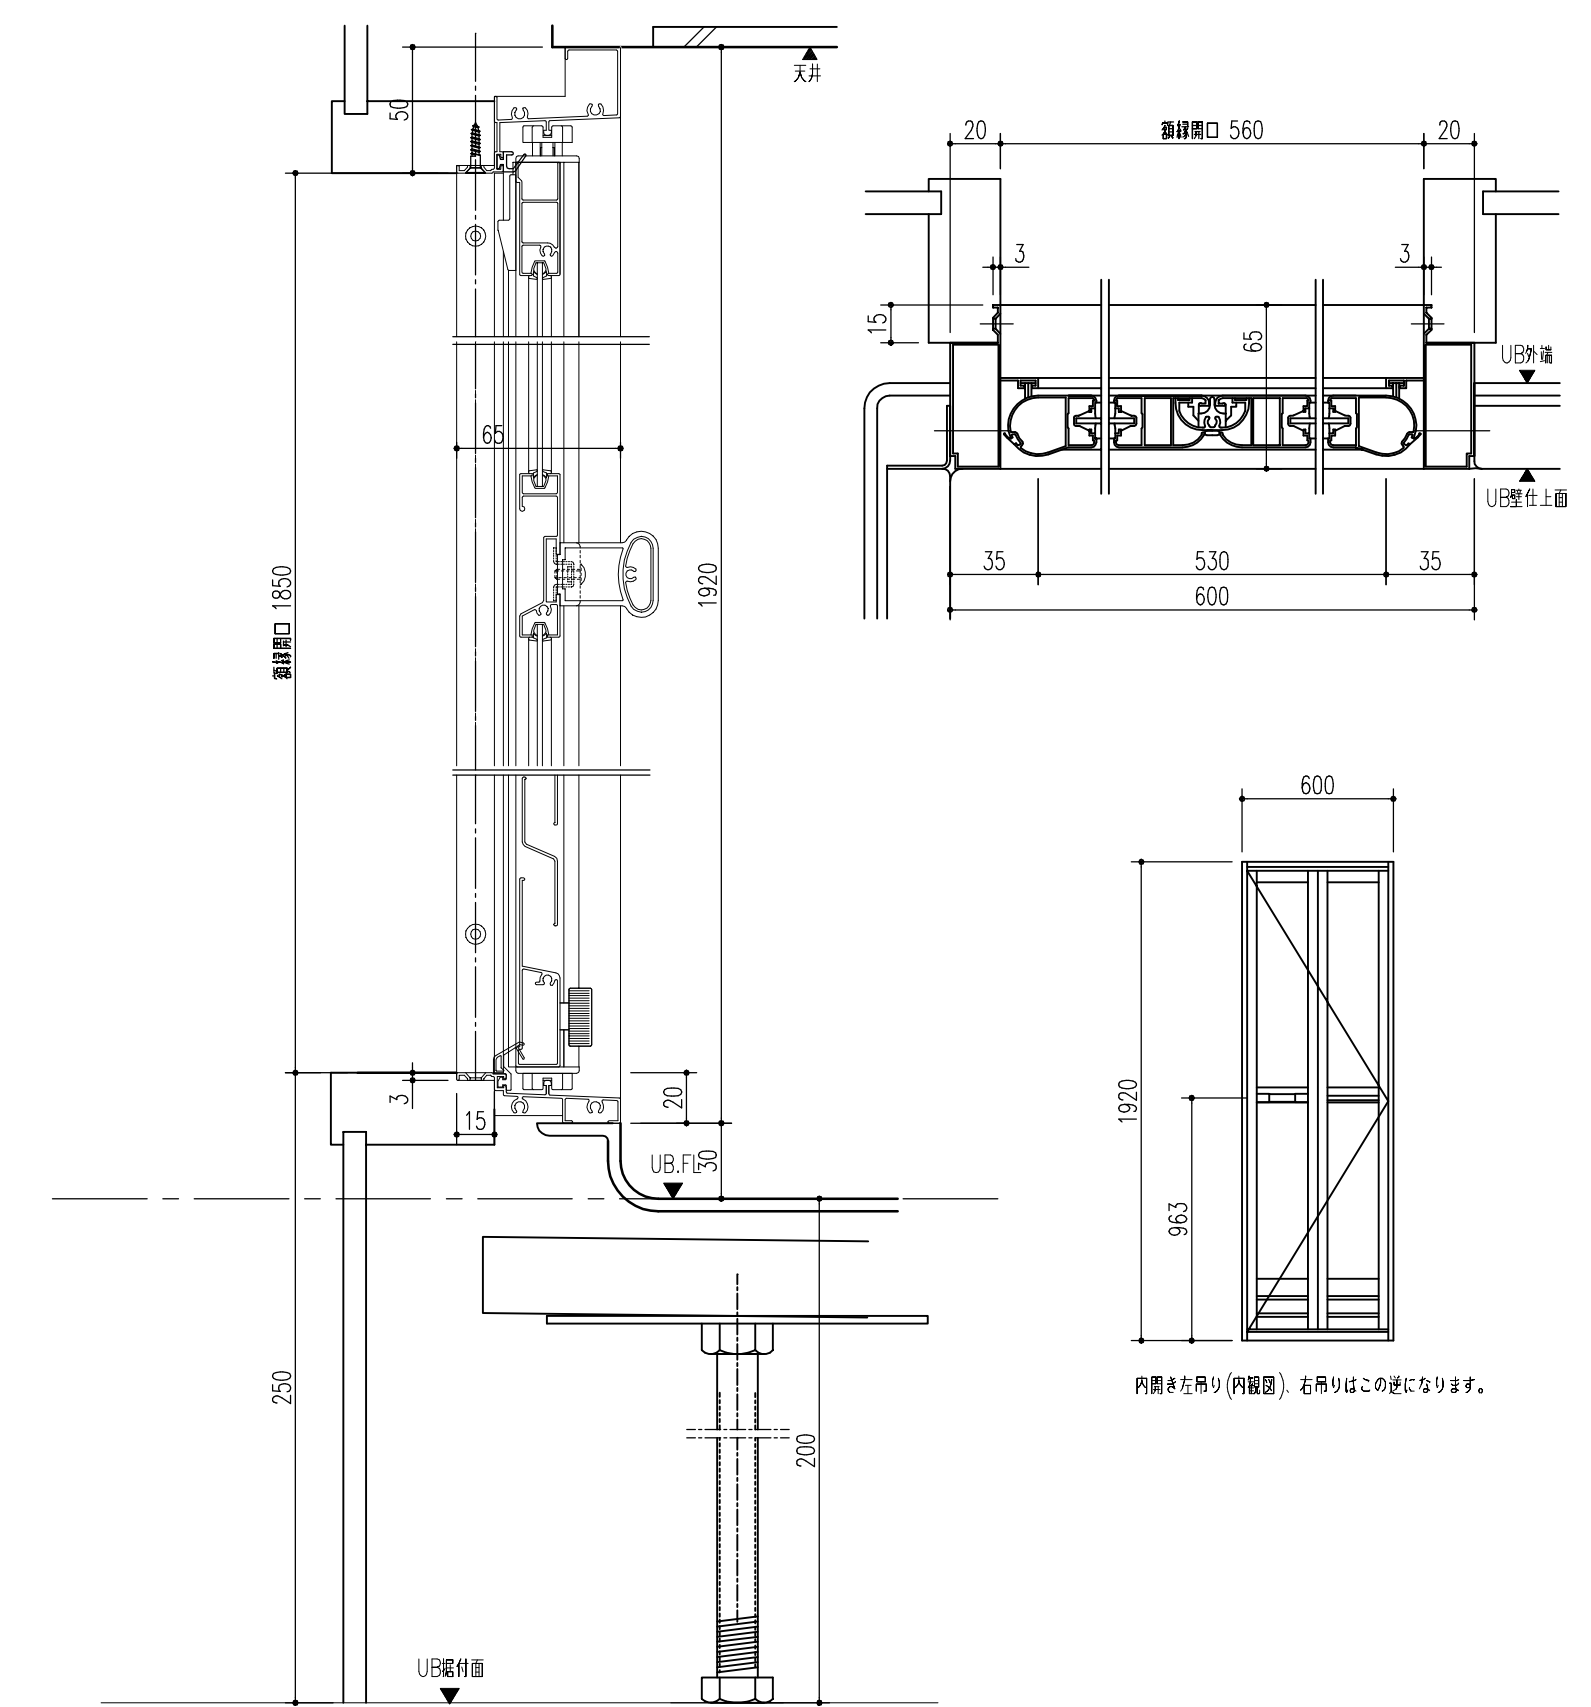

床支持位置

A1=S:1/20
A3=S:1/40

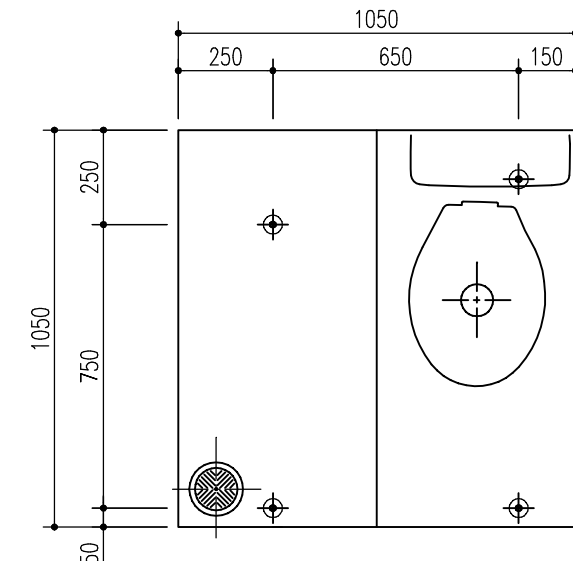

給水・給湯 (D方向)

A1=S:1/2
A3=S:1/4

