


［平面図］

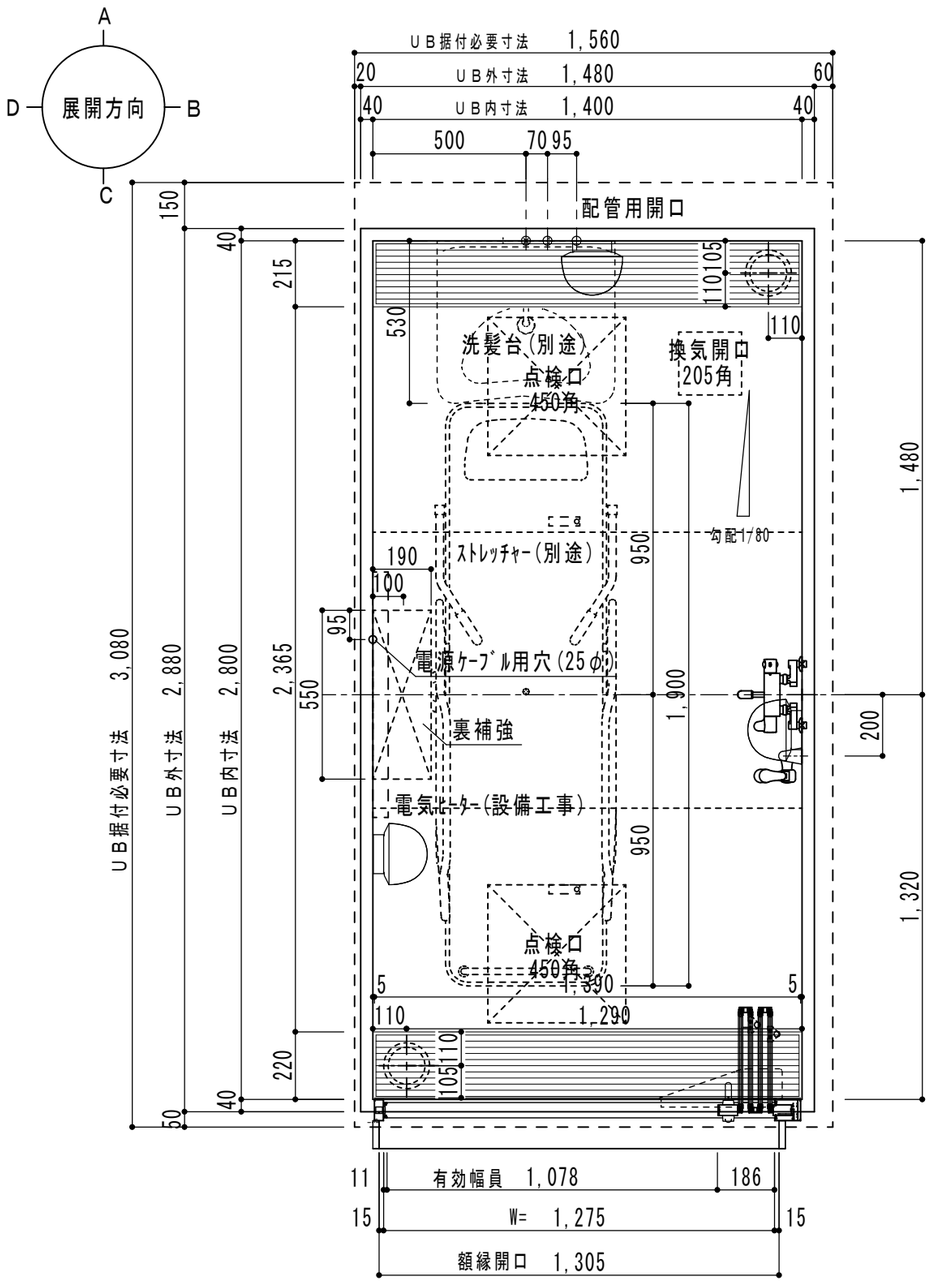


■1400×2800×2100H ユニットバス

| 名　称 | 仕　様 | 名　称 | 仕　様 | 名　称 | 仕　様 |
|---|---|---|---|---|---|
| 床 | 介護施設対応床ｼｰﾄ ﾊﾞｽｱﾙﾙﾃｨ　ｱｲﾎﾞﾘｰ | 水栓金具 | ｻｰﾓ付ｽｲｯﾁｼｬﾜｰ水栓　BF-HE147TW×1 | 照明器具 | 半球型白熱灯 LW-B6-5A×3（樹脂製ｶﾊﾞｰ） |
| 壁 | 化粧鋼板ﾊﾟﾈﾙ　ﾋﾞｱﾝｺ | 手摺 | NKF-510(800)×1 | 給水・給湯管 | Rc1/2アダプター止め |
| 天井 | 化粧鋼板ﾊﾟﾈﾙ　ﾎﾜｲﾄ | ｽﾗｲﾄﾞｼｬﾜｰﾌｯｸ | 樹脂製 R29R-30-I×1 | 排水管 | トラップ止 以降設備工事 |
| ドア | 介護施設用4枚折り戸 らくなーざ1275X2007 | 排水ﾄﾗｯﾌﾟ | 鋳鉄製 JT-3-0 50×2 | 天井点検口 | 450角 |
| 鏡 | KF-3545A | 換気扇 | 205×205(開口のみ) | ｸﾞﾚｰﾁﾝｸﾞ | LSG-200H20+LSG-L20(Lｱﾝｸﾞﾙ受枠)<br>逆目ﾀｲﾌﾟ/ﾍﾞｰｼﾞｭ |
| | | | | | |

【特記事項】
※ストレッチャー別途　※換気扇　ダクト接続は設備工事
※スラブ開口・埋戻し工事別途　※電気ヒーター(設備工事) UBｺﾝｾﾝﾄ穴補強 開口のみ　※洗髪台別途(設備工事)

## ※スラブ開口・埋戻し工事別途

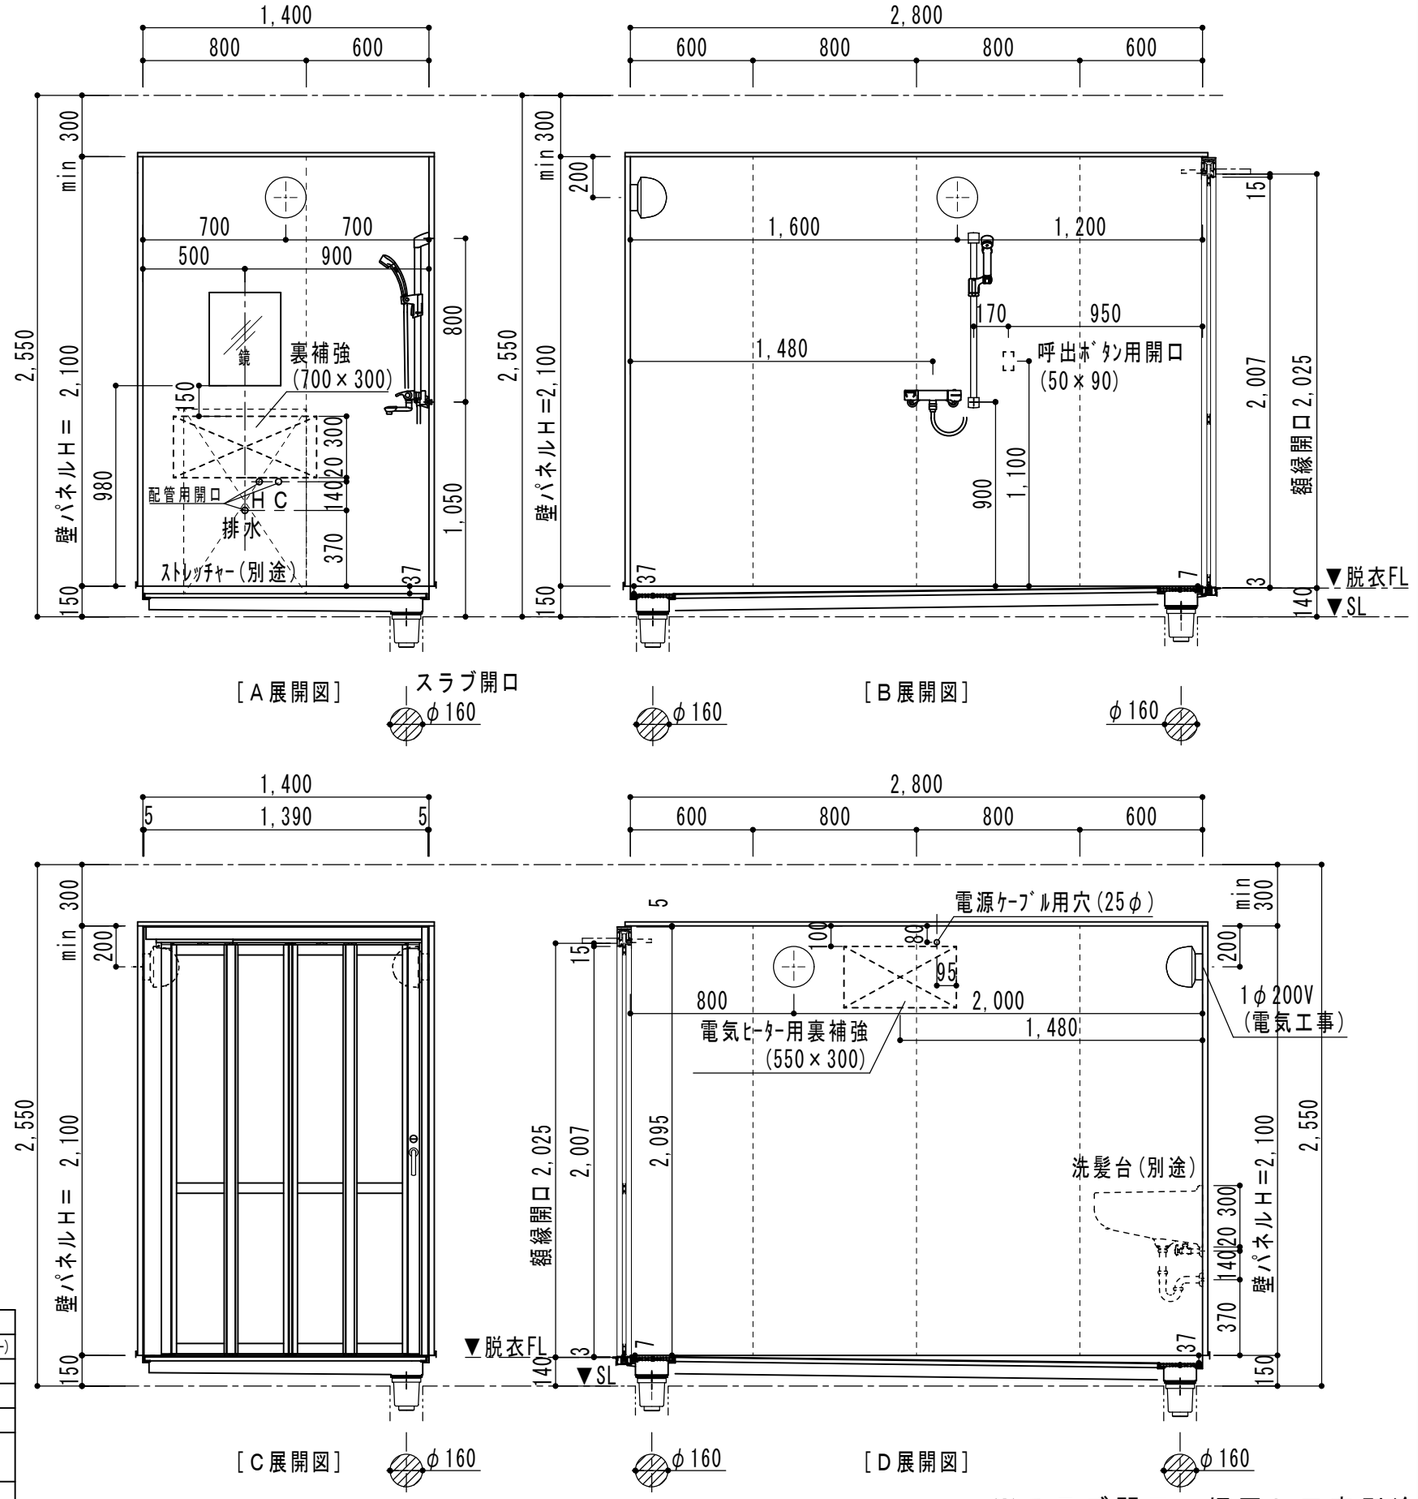2013.03.01　スラブ開口位置追加
2013.02.13　仕様書・器具位置・ﾄﾞｱ詳細変更

| 作成日 DATE | 図面番号 DWG.NO. | 名　称 NAME | 備　考 NOTE | 尺度 SCALE | 承認 APPROVED | 検図 CHECKED | 製図 DRAWN | |
|---|---|---|---|---|---|---|---|---|
| 2013.02.06 | FB25-011/1 | 平面/展開図<br>1400×2800×2100H | | 1/20<br>1/30 | 岡山 | 秋本 | 田中 | Ogasawara<br>（株）小笠原<br>〒812-0016 福岡市博多区博多駅南6-12-25<br>TEL (092)431-2990 FAX (092)452-3385 |